




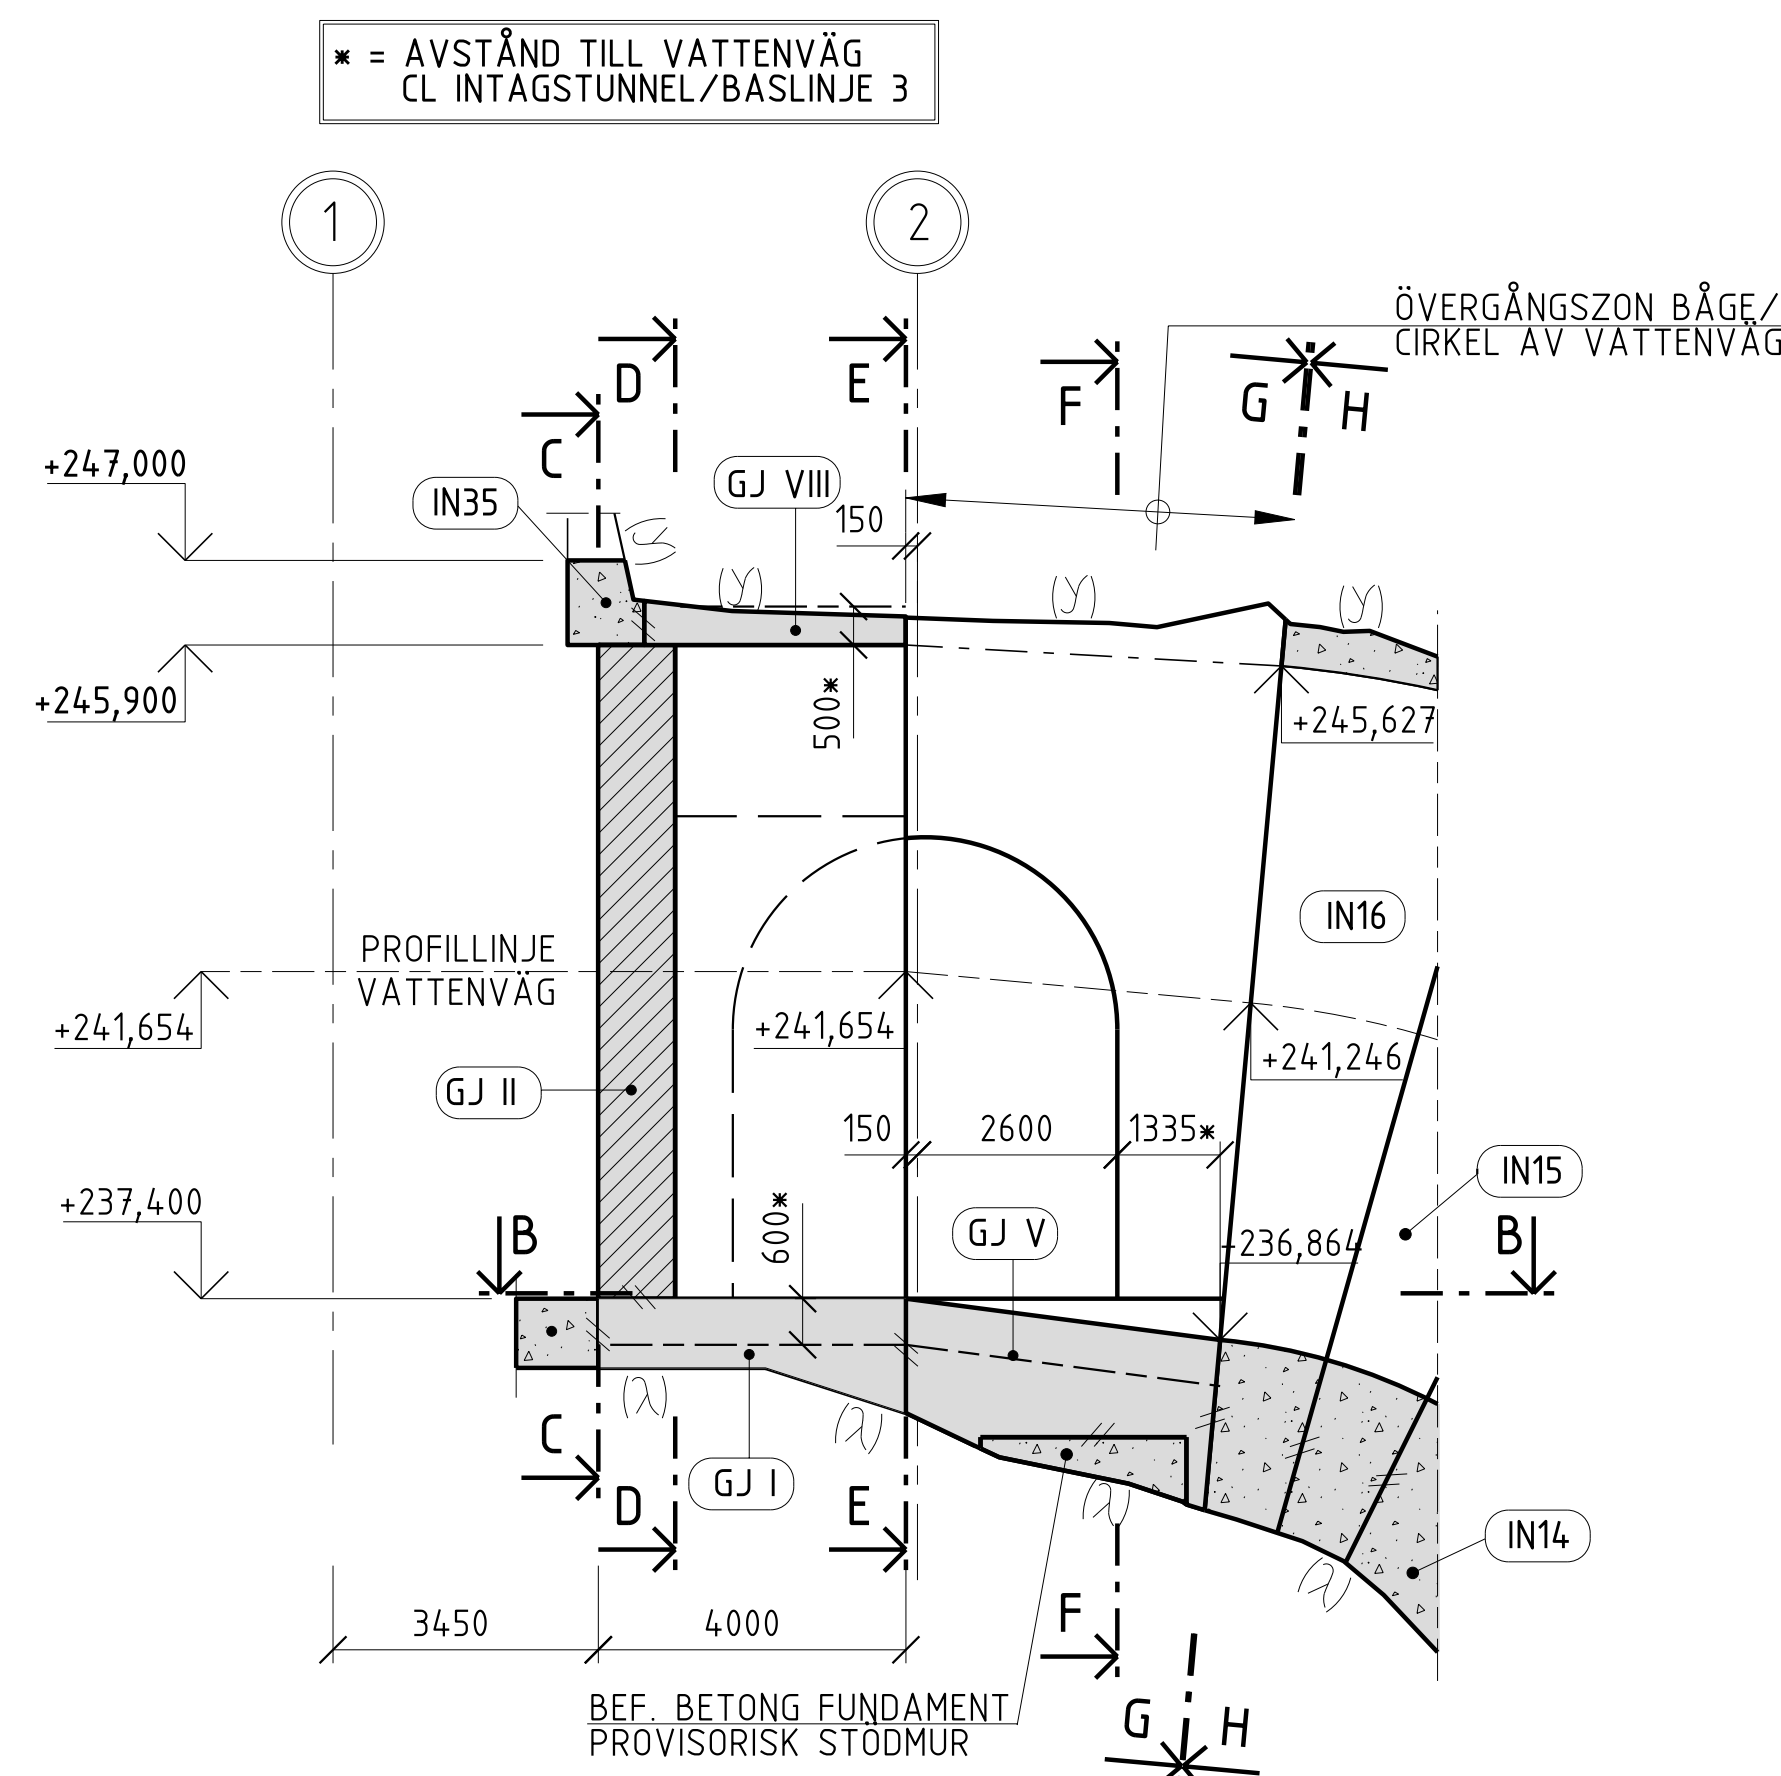

SEKTION A-A, 1:100  
VERTIKAL SEKTION CL INTAGSTUNNEL

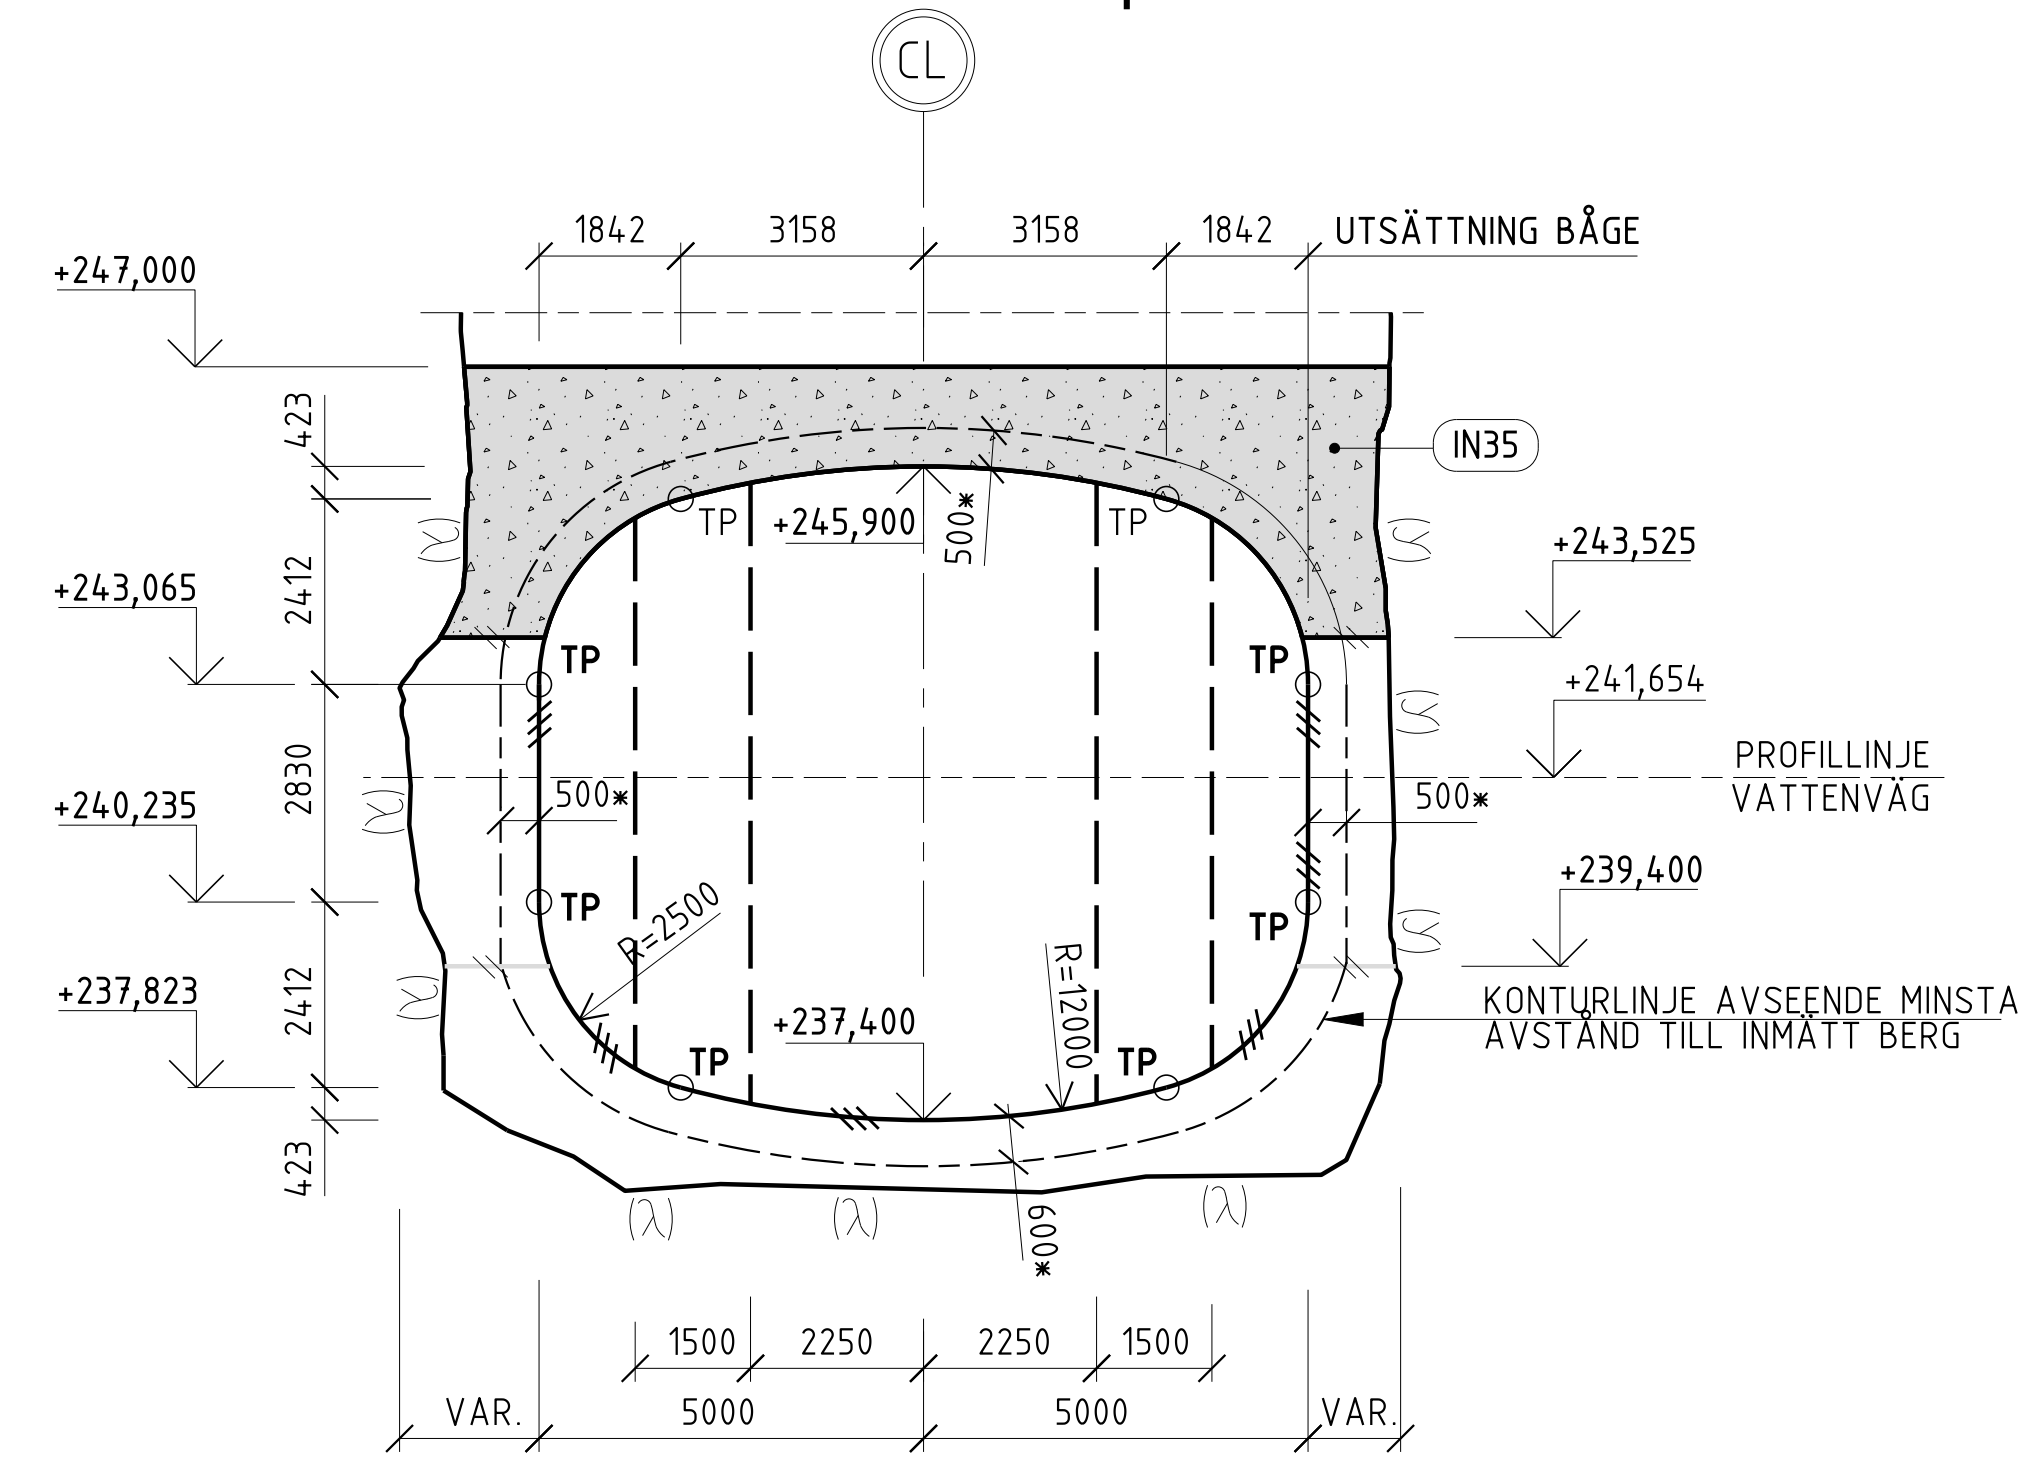

SEKTION C-C, 1:100  
TVÄRSEKTION BÅGE

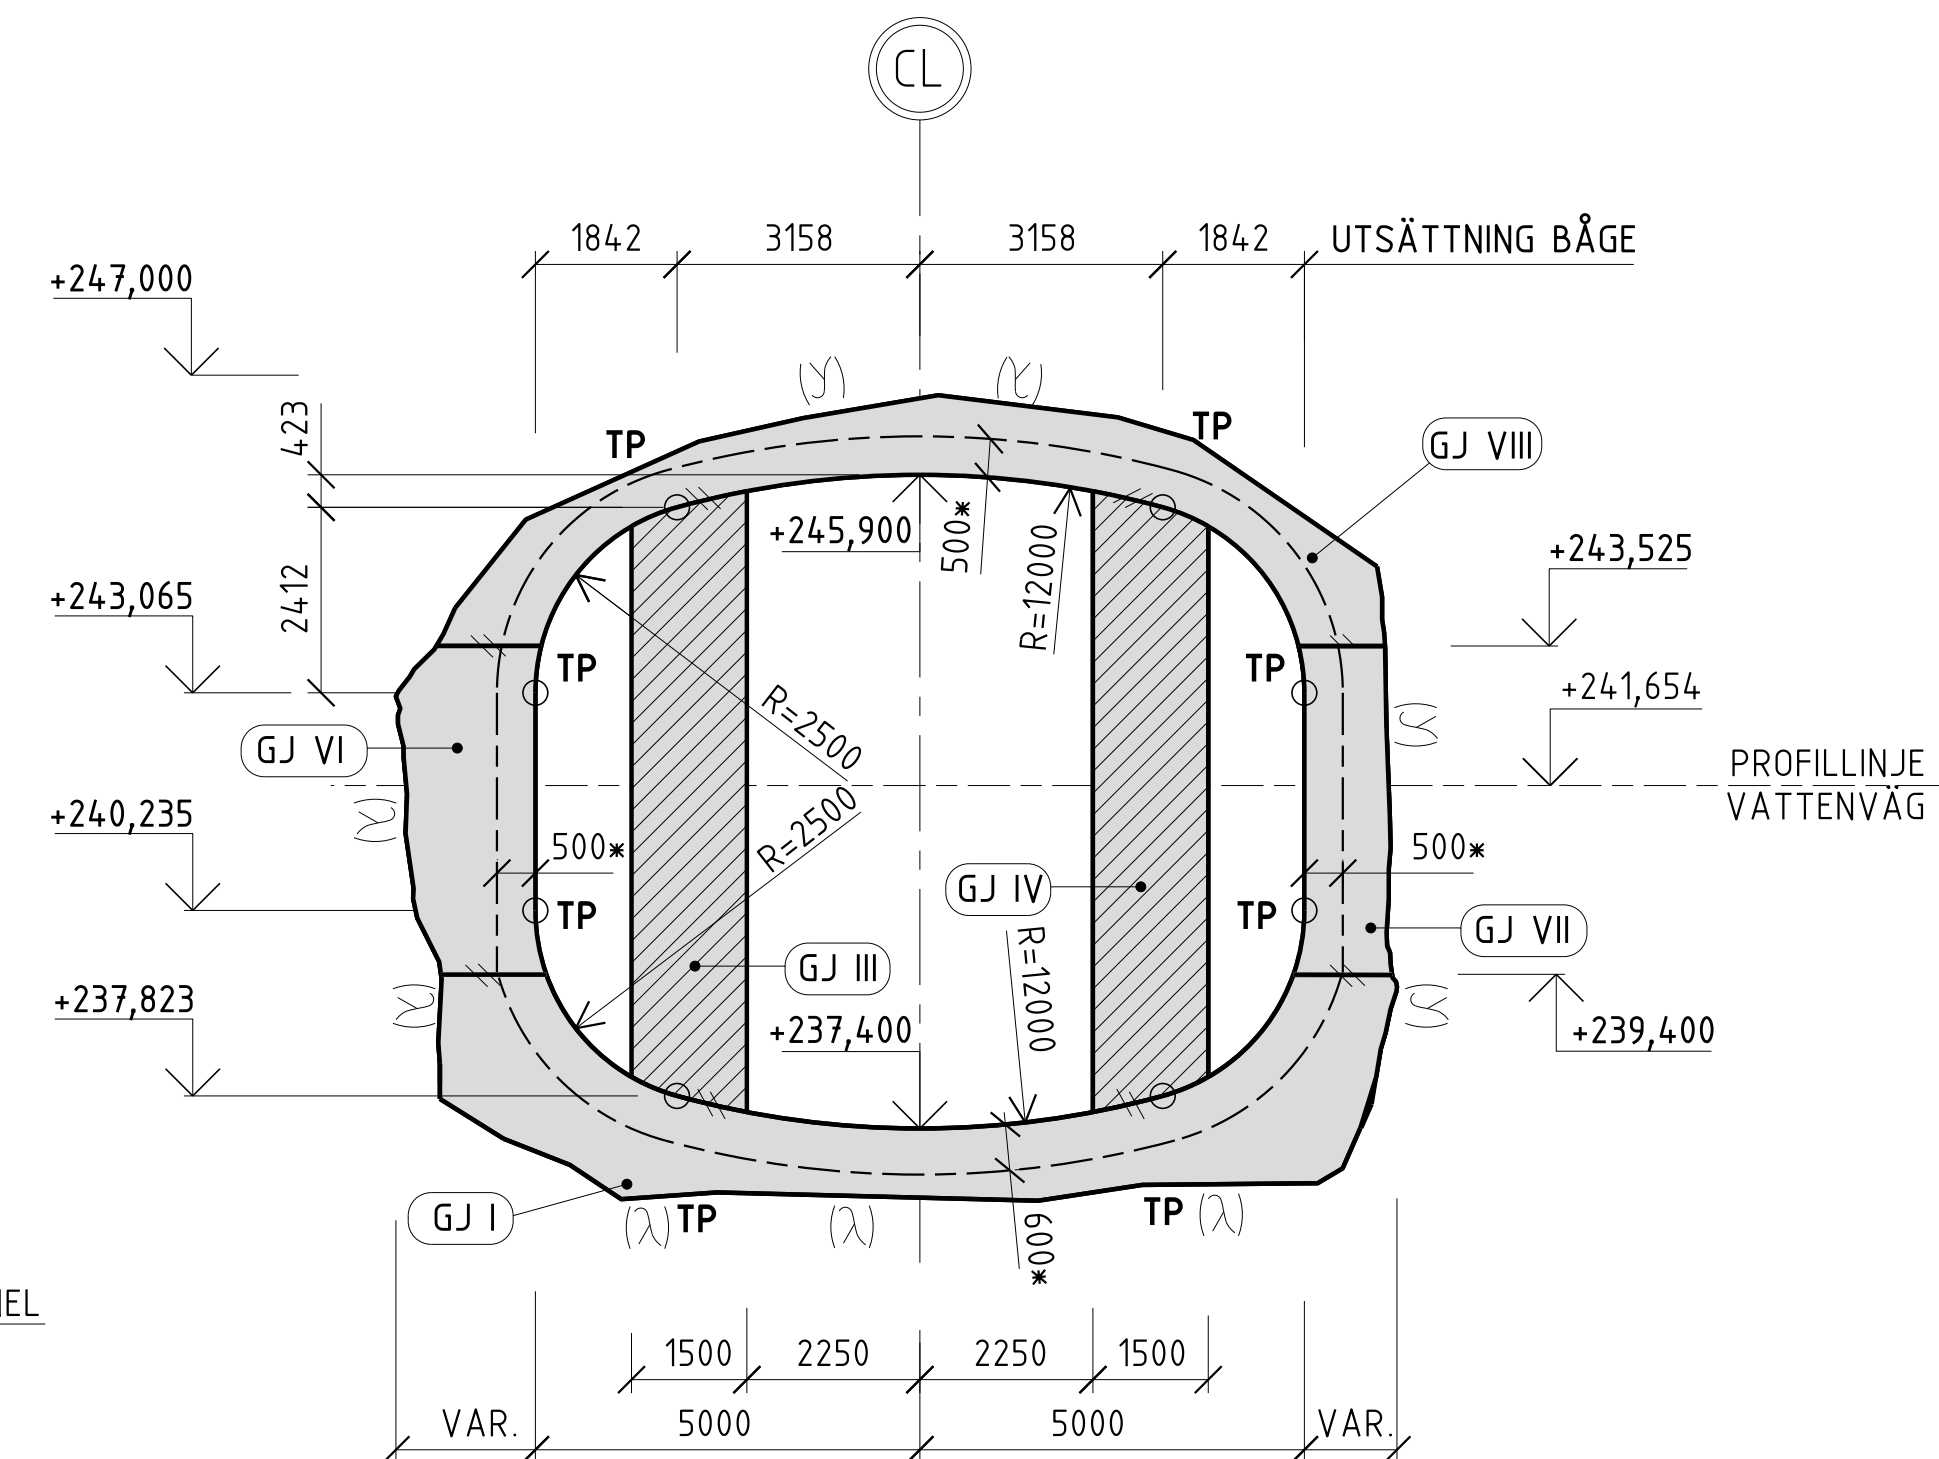


SEKTION D-D, 1:100  
TVÄRSEKTION BÅGE

RLININGSFÖRTECKNING  
ÖVERSIKT  
MÅTT  
BERGFÖRSTÄRKNING  
ARMERING I  
ARMERING II


A001  
A002  
A003  
A004  
A005

FÖRKLARINGAR

- BETECKNAR ARBETSFÖG
- BETECKNAR DILATIONSFOG
- XXX BETECKNAR GJUTETAPP XXX
- BETECKNAR PROVISORISK KONSTRUKTIONSDDEL SOM RIVS
- \* BETECKNAR MINSTA AVSTÅND TILL INMÄTT BERG

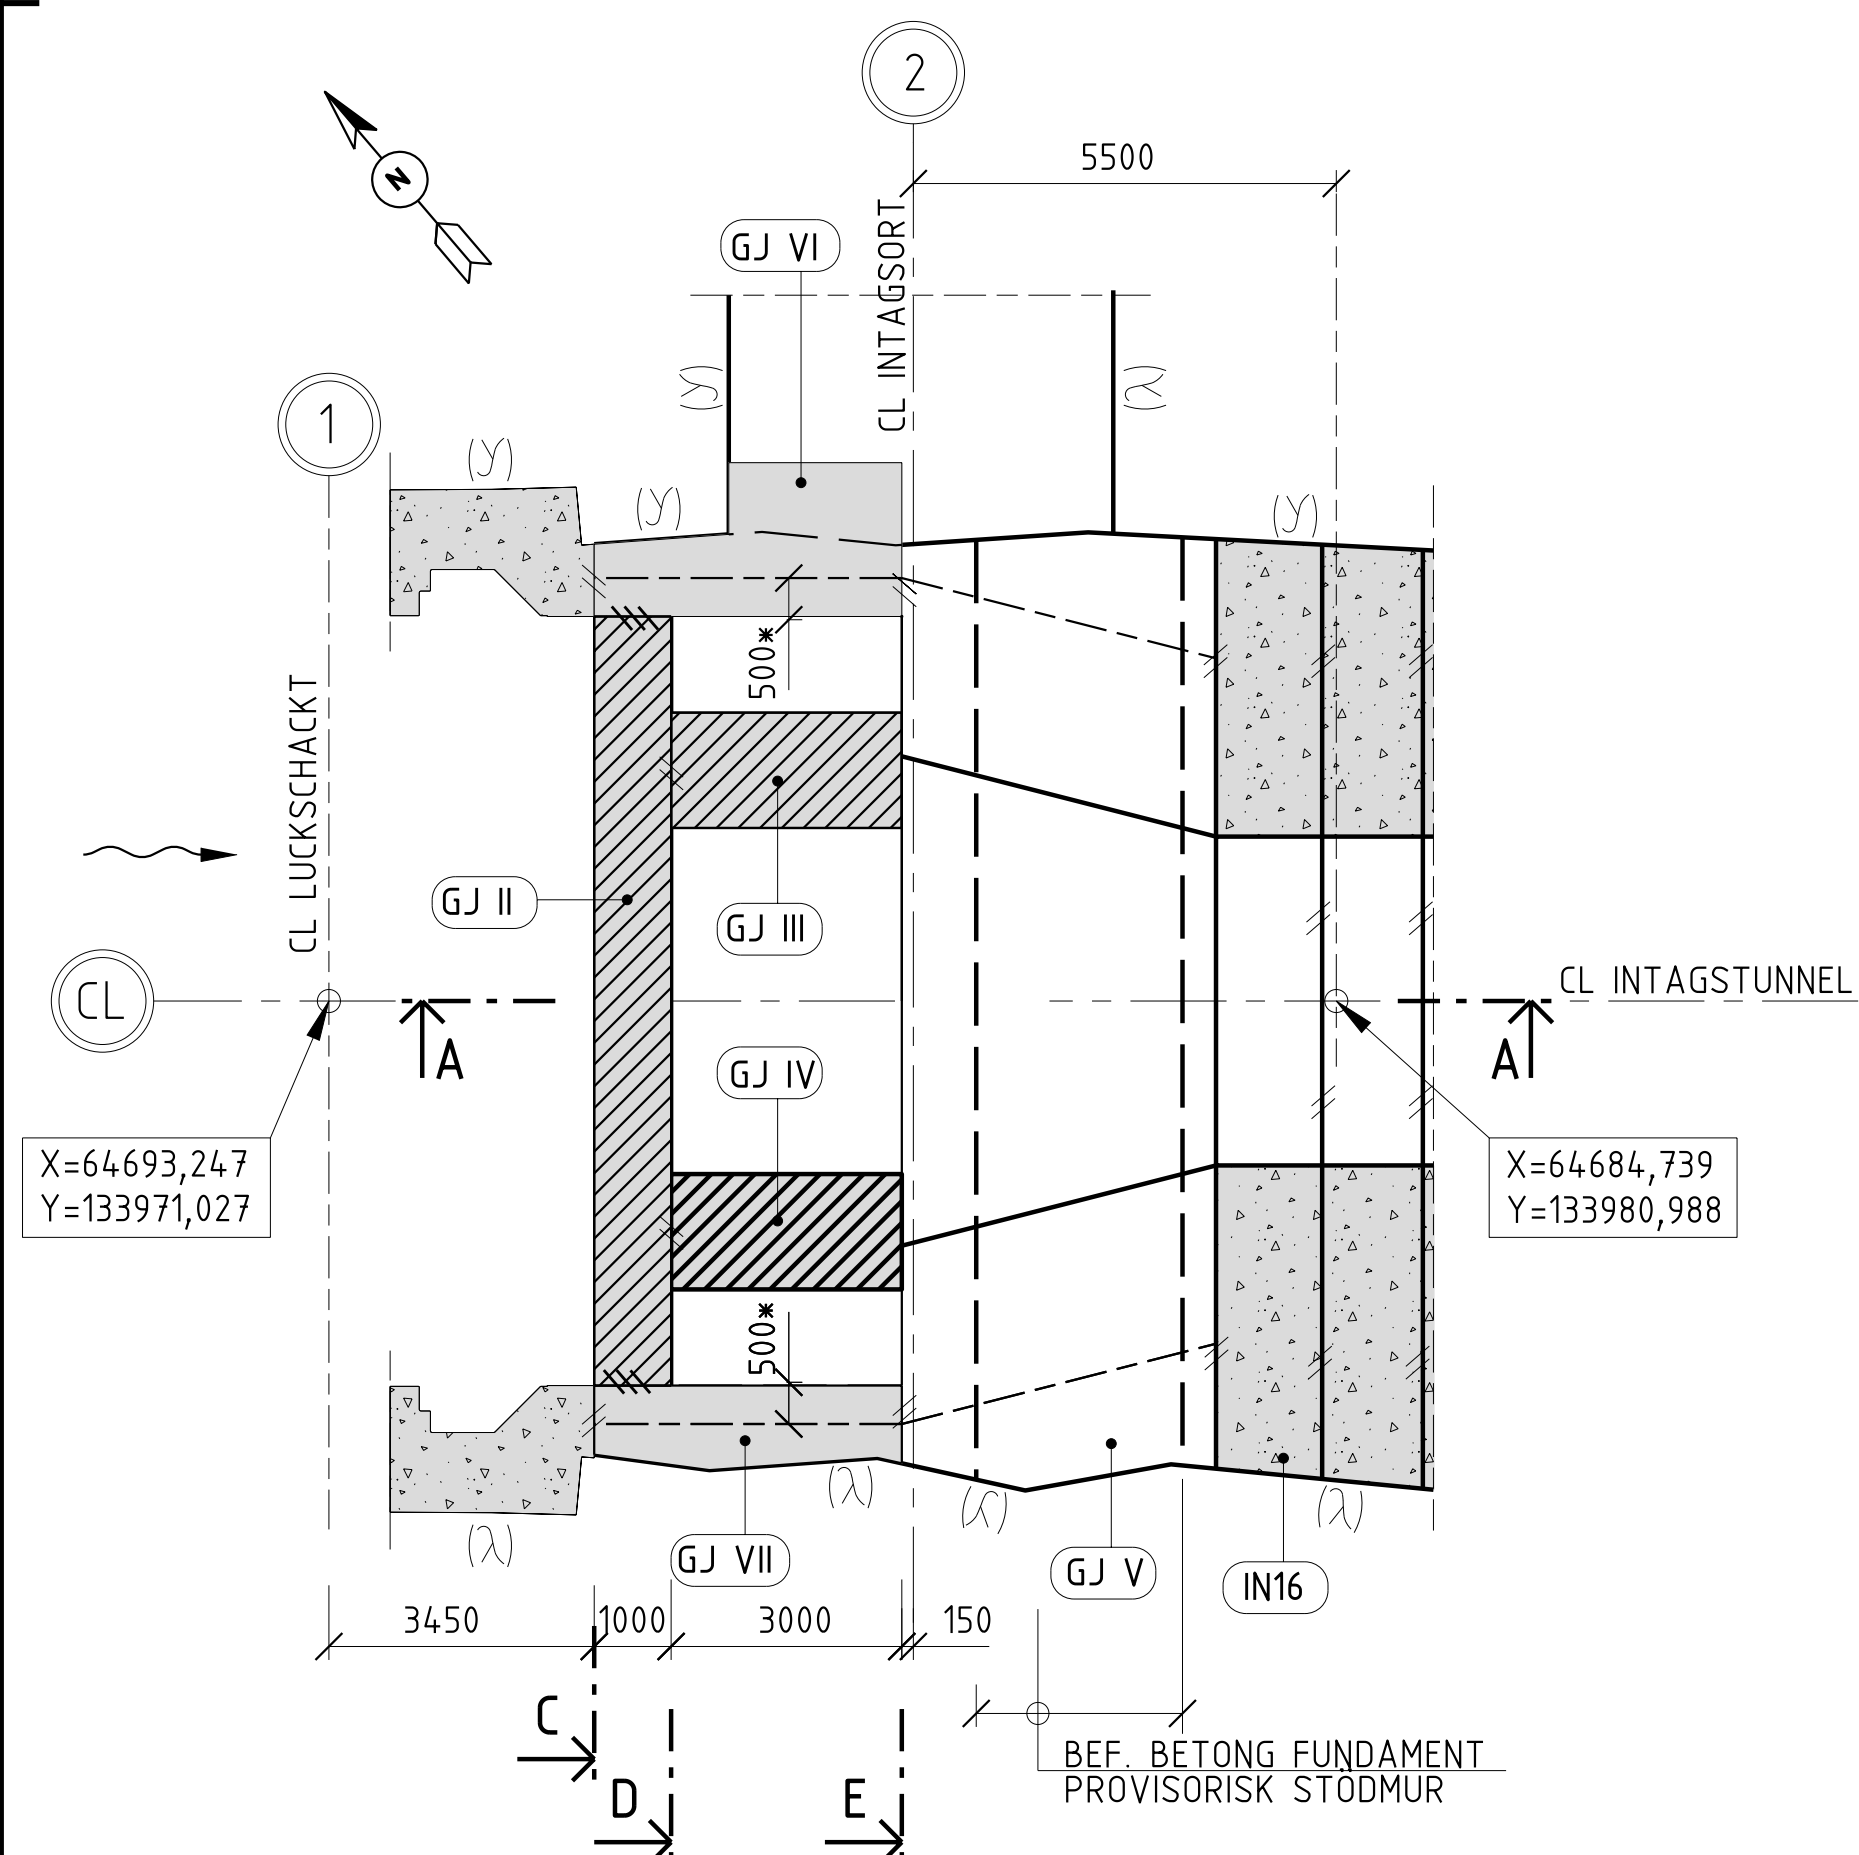


SEKTION B-B, 1:100  
PLAN NIVÅ +237.400

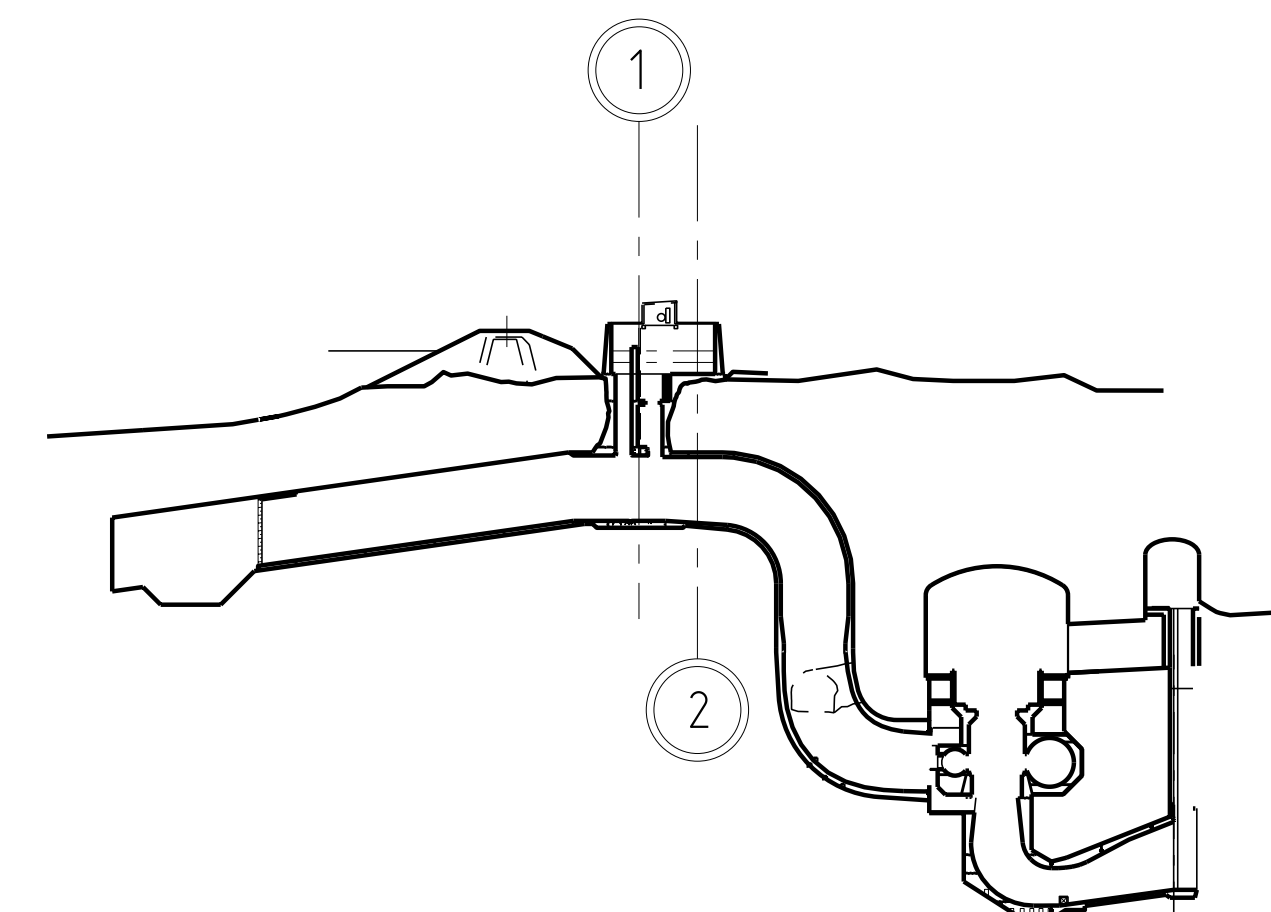


LOCATION PLAN, 1:1000

TEMPORARY PROTECTIVE BARRIER  
UNDERWATER EXCAVATION  
OVERVIEW


A001

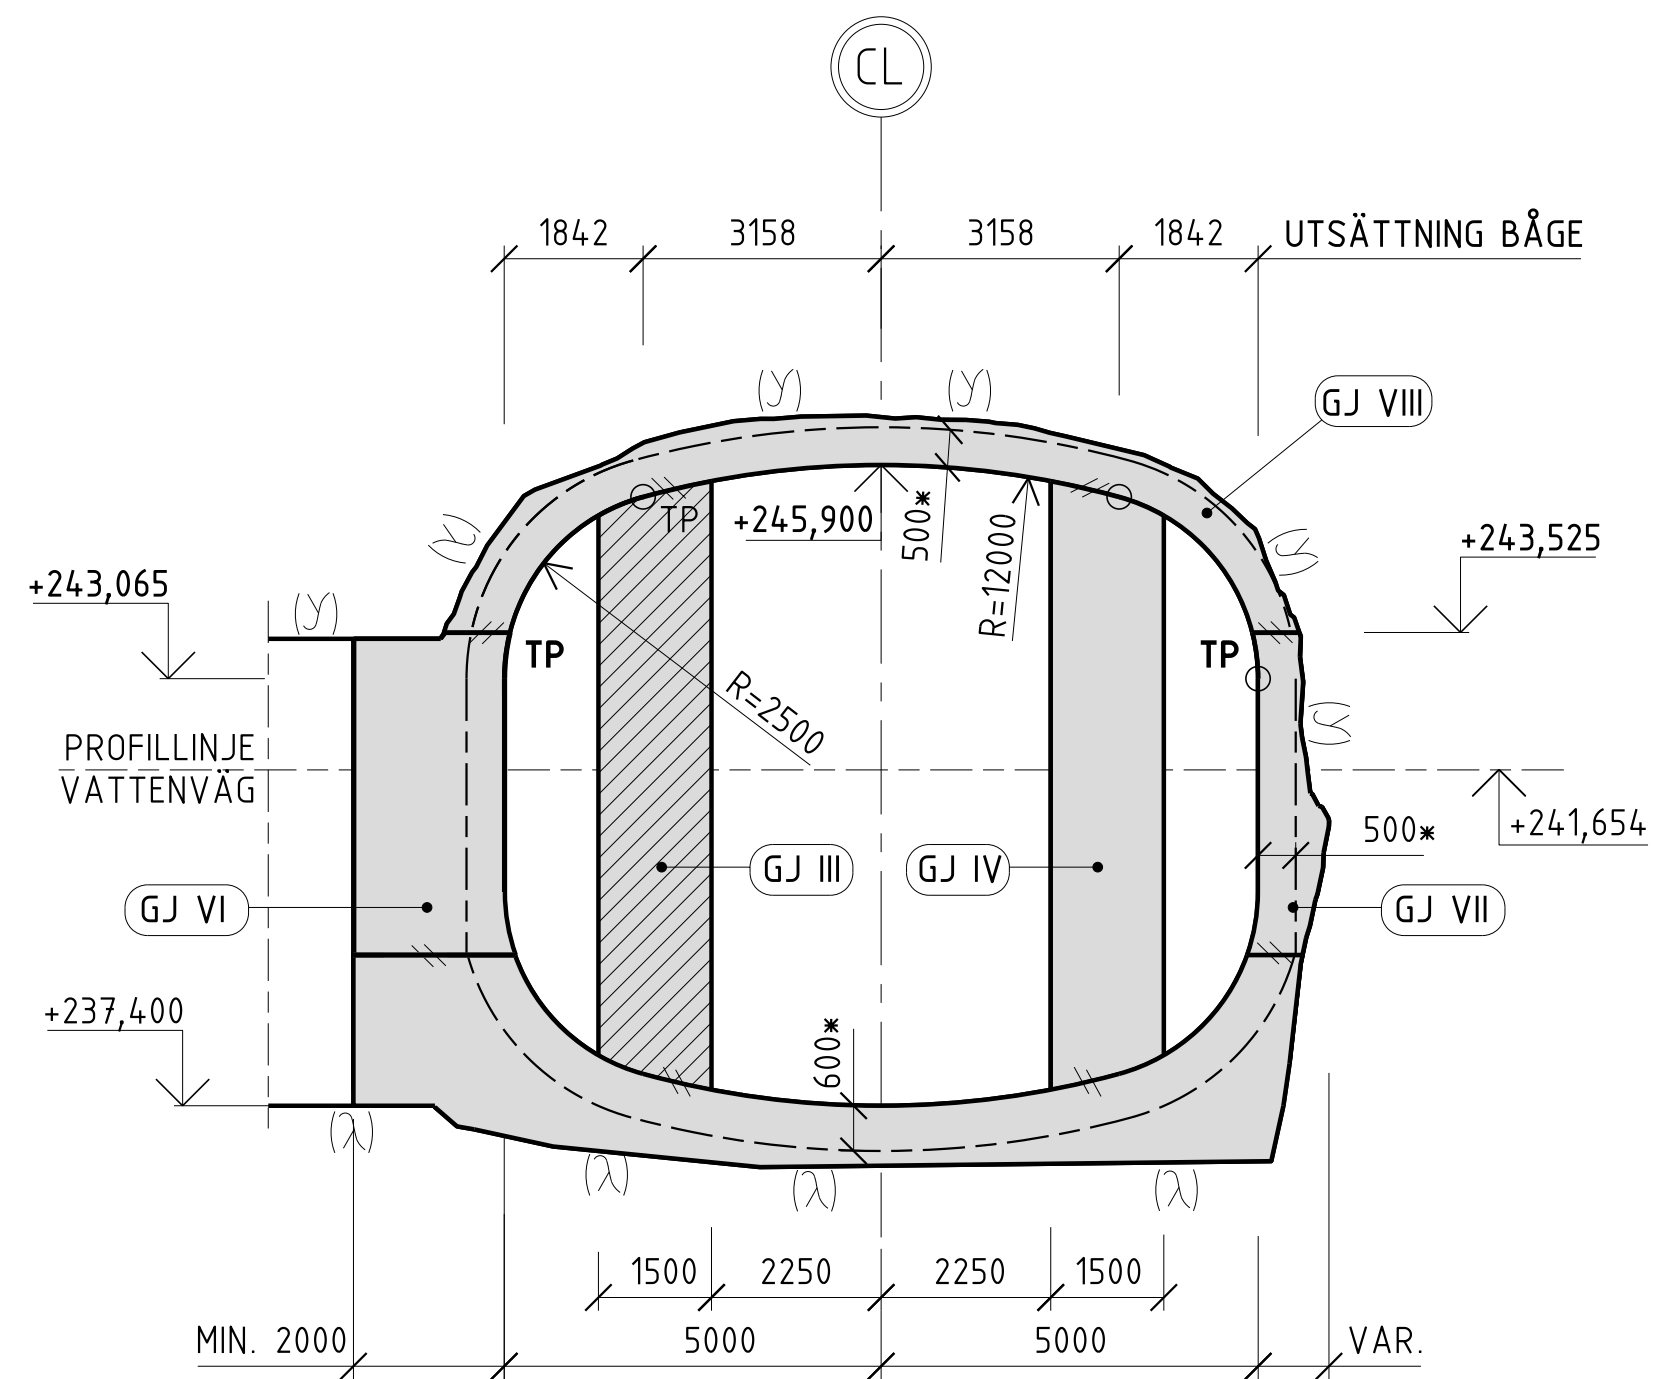


SEKTION E-E, 1:100  
TVÄRSEKTION BÅGE VID INTAGSORT

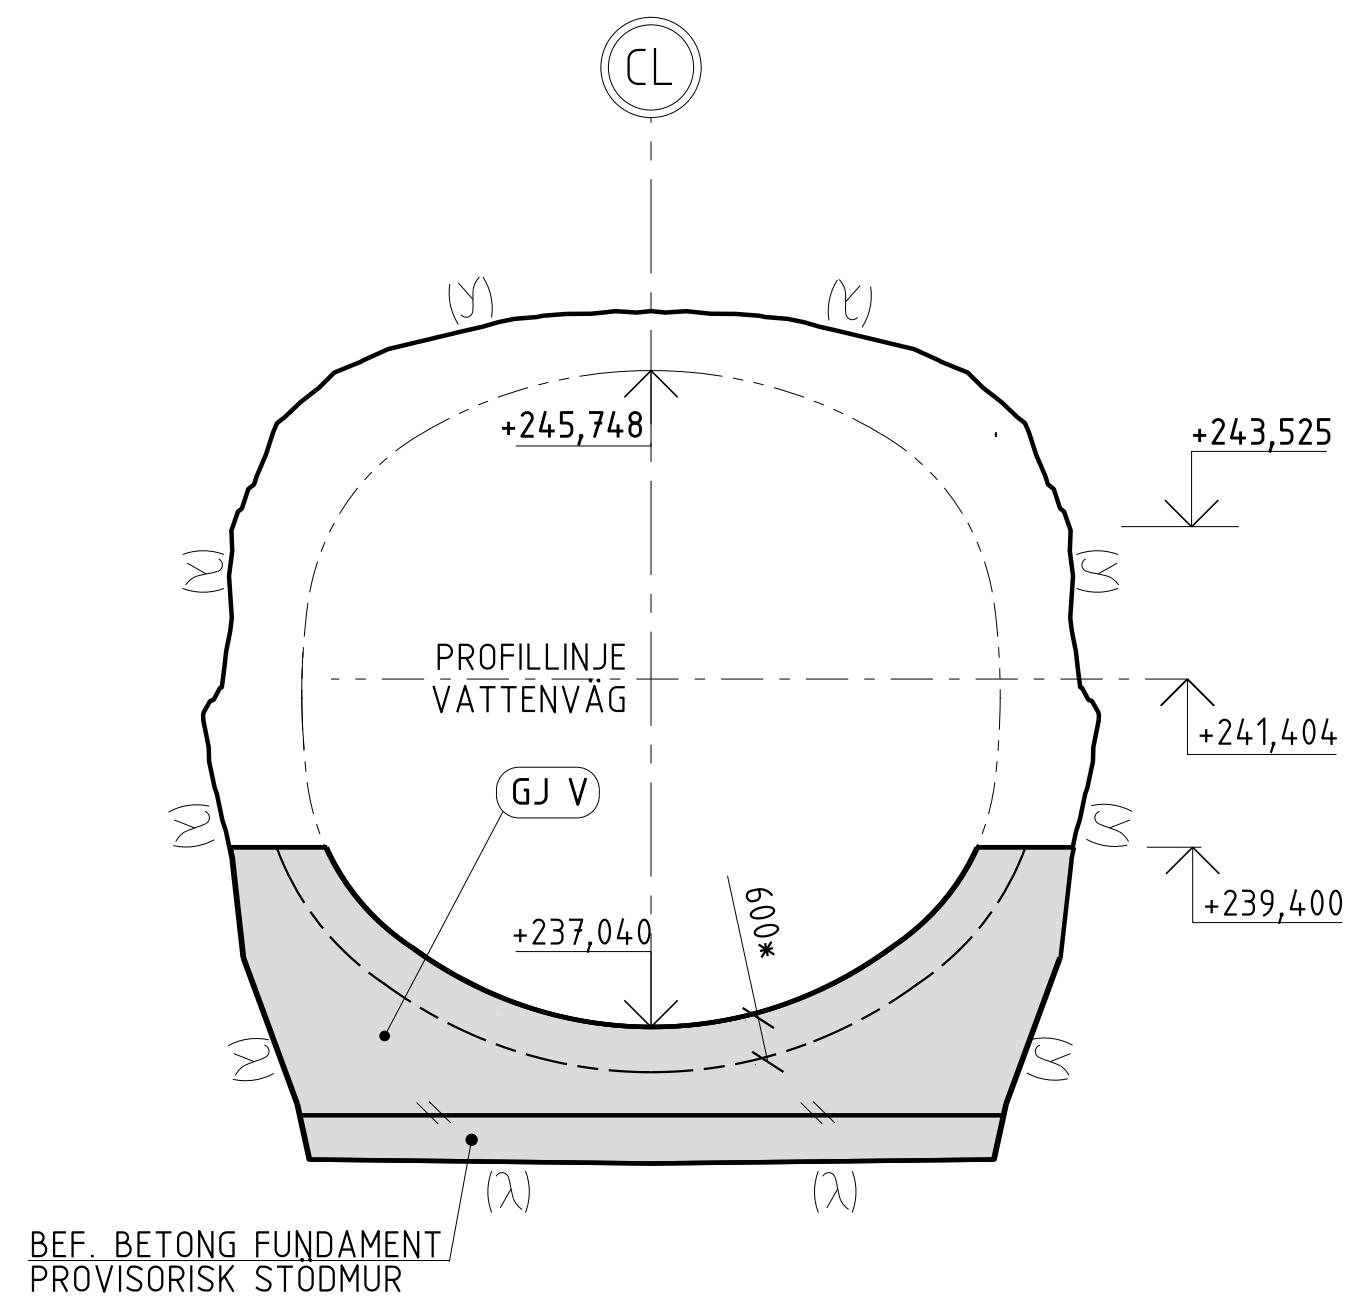

SEKTION F-F, 1:100  
TVÄRSEKTION ÖVERGÅNGSZON 2600 MM FRÅN BASLINJE 2


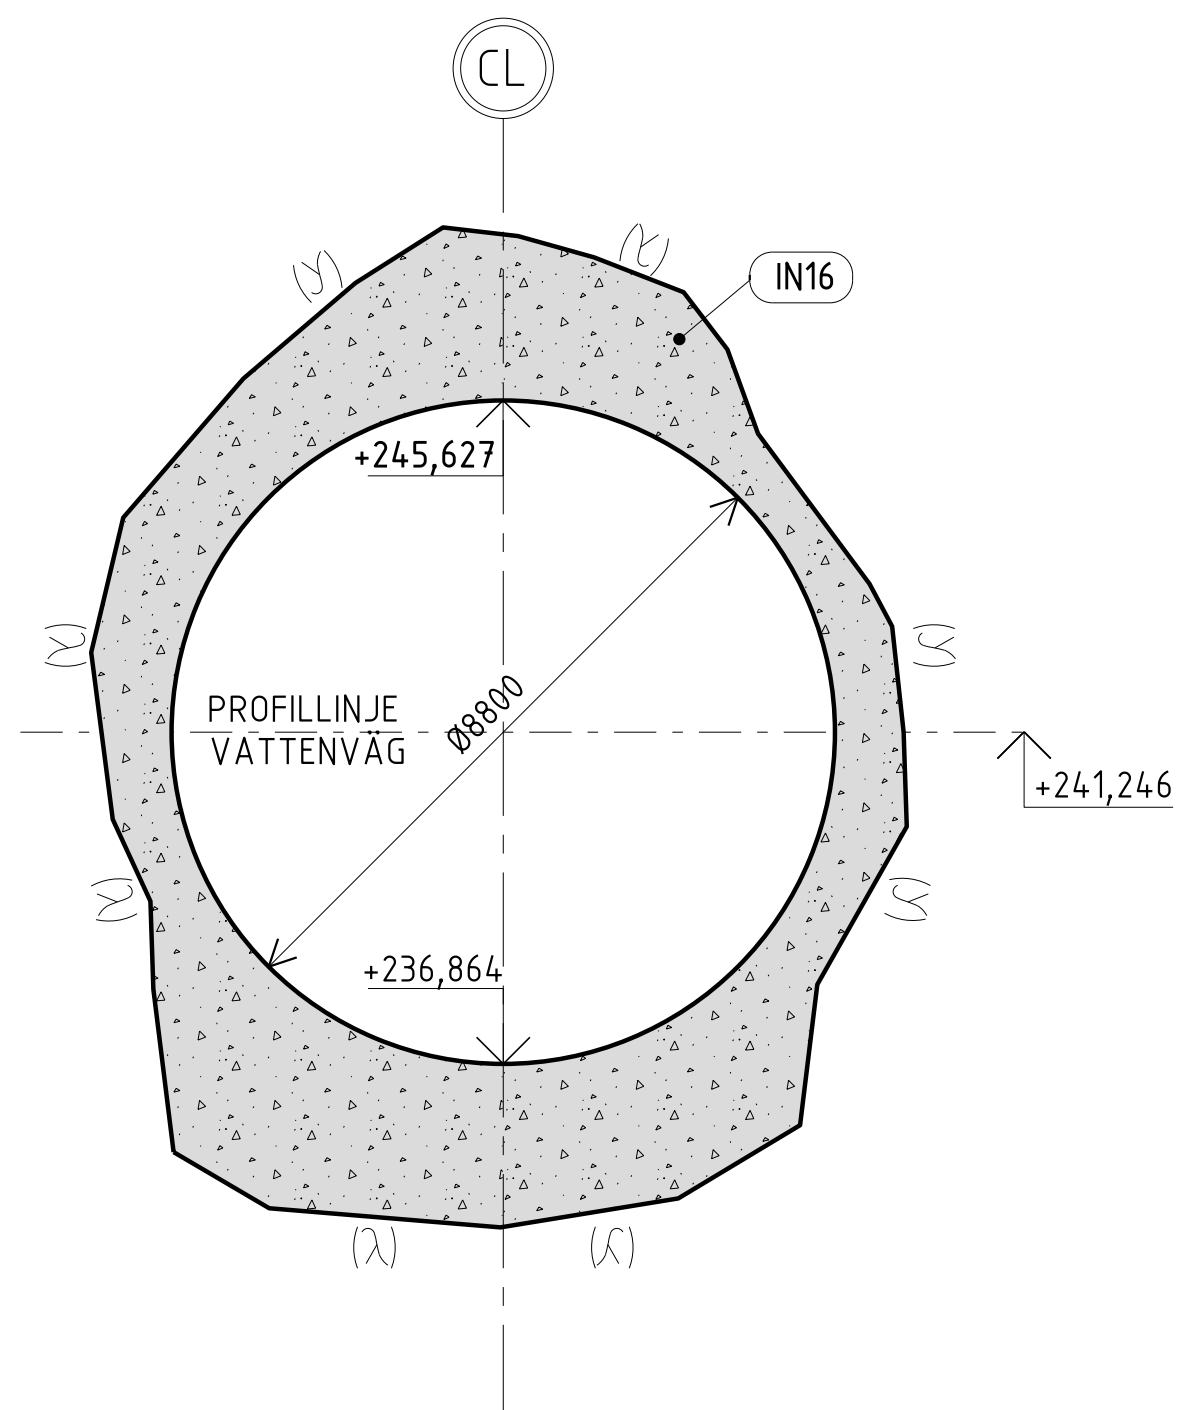


SEKTION G-G, 1:100  
TVÄRSEKTION CIRKEL ( BEFINLIG BETONG )

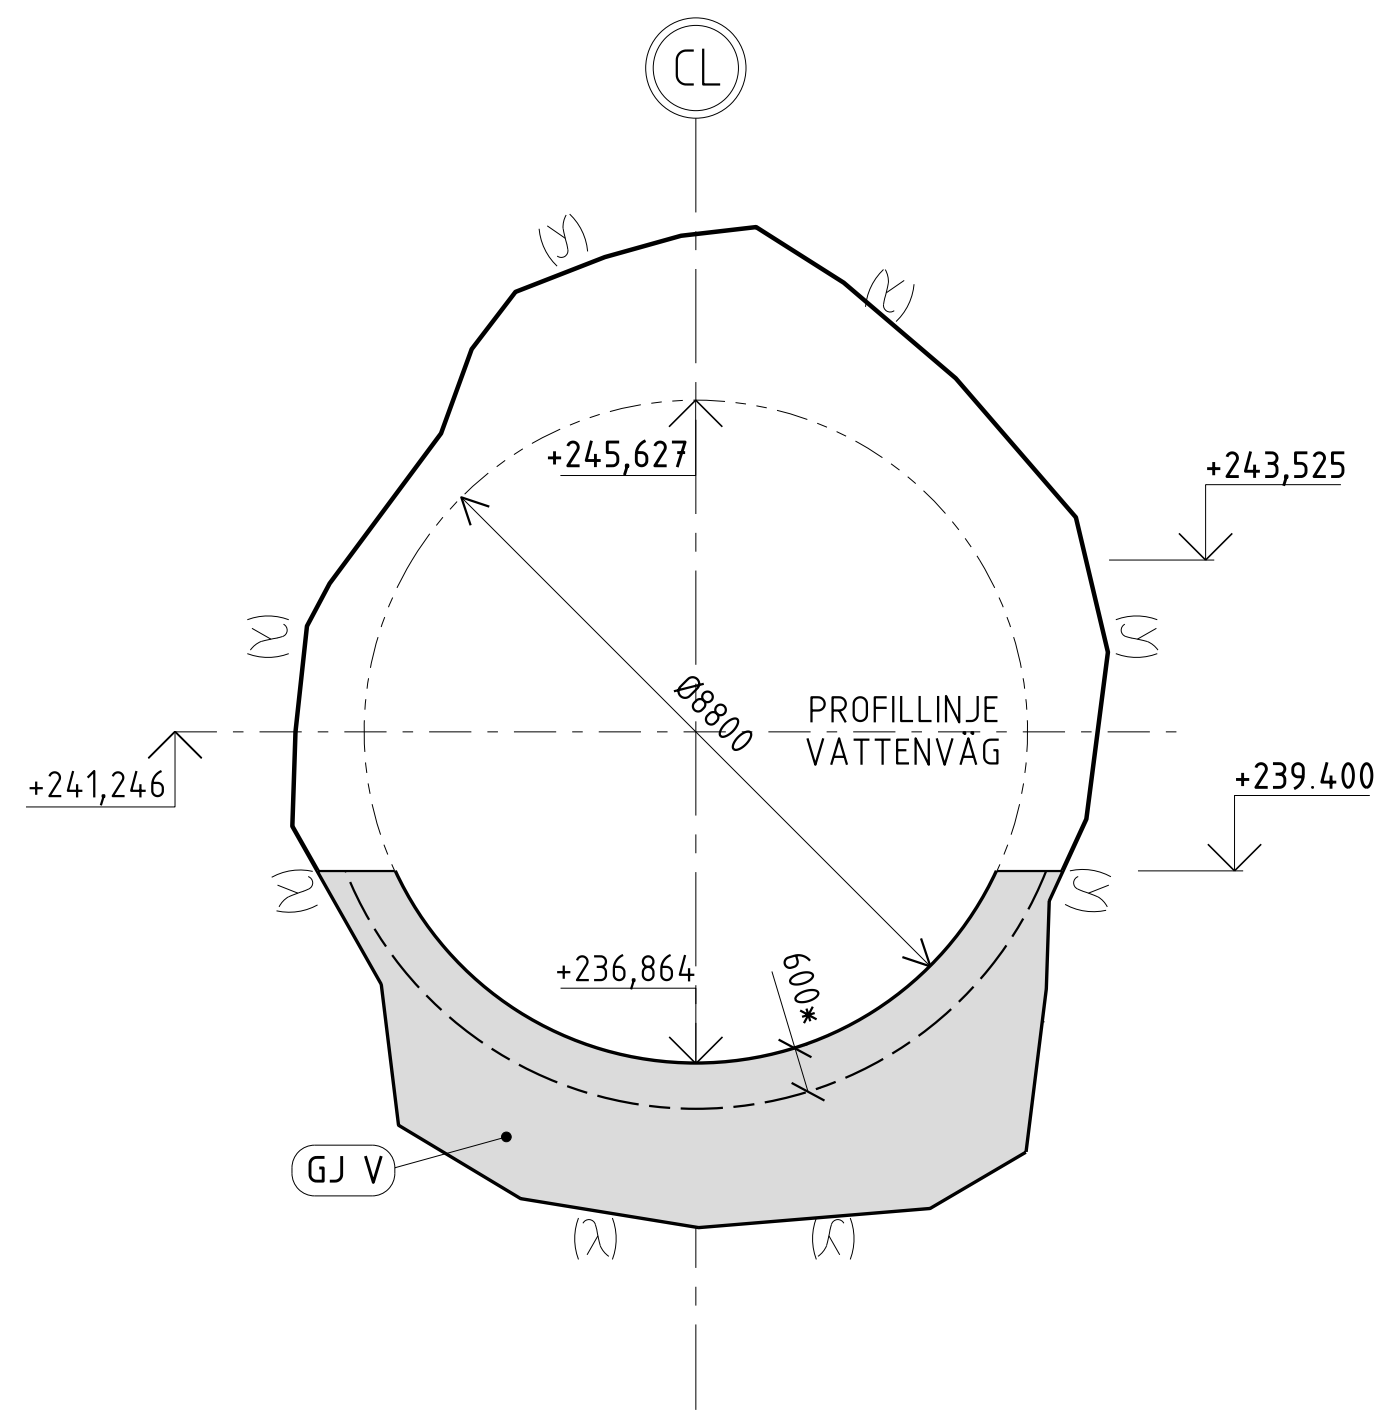

SEKTION H-H, 1:100  
TVÄRSEKTION GJUTETAPPER V OCH IX

TEMPORARY PROTECTIVE BARRIER  
UNDERWATER EXCAVATION  
MEASUREMENTS

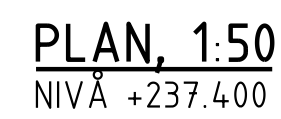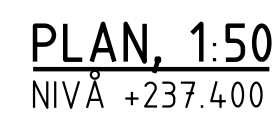

## TABELL BOCKNINGSRADIER

A004